


PRZYKŁADOWY SCHEMAT POŁĄCZEŃ URZĄDZEŃ URZĄDZEŃ SEEVO

MAKSYMALNIE 64 PUNKTY
OŚWIETLENIOWE DALI

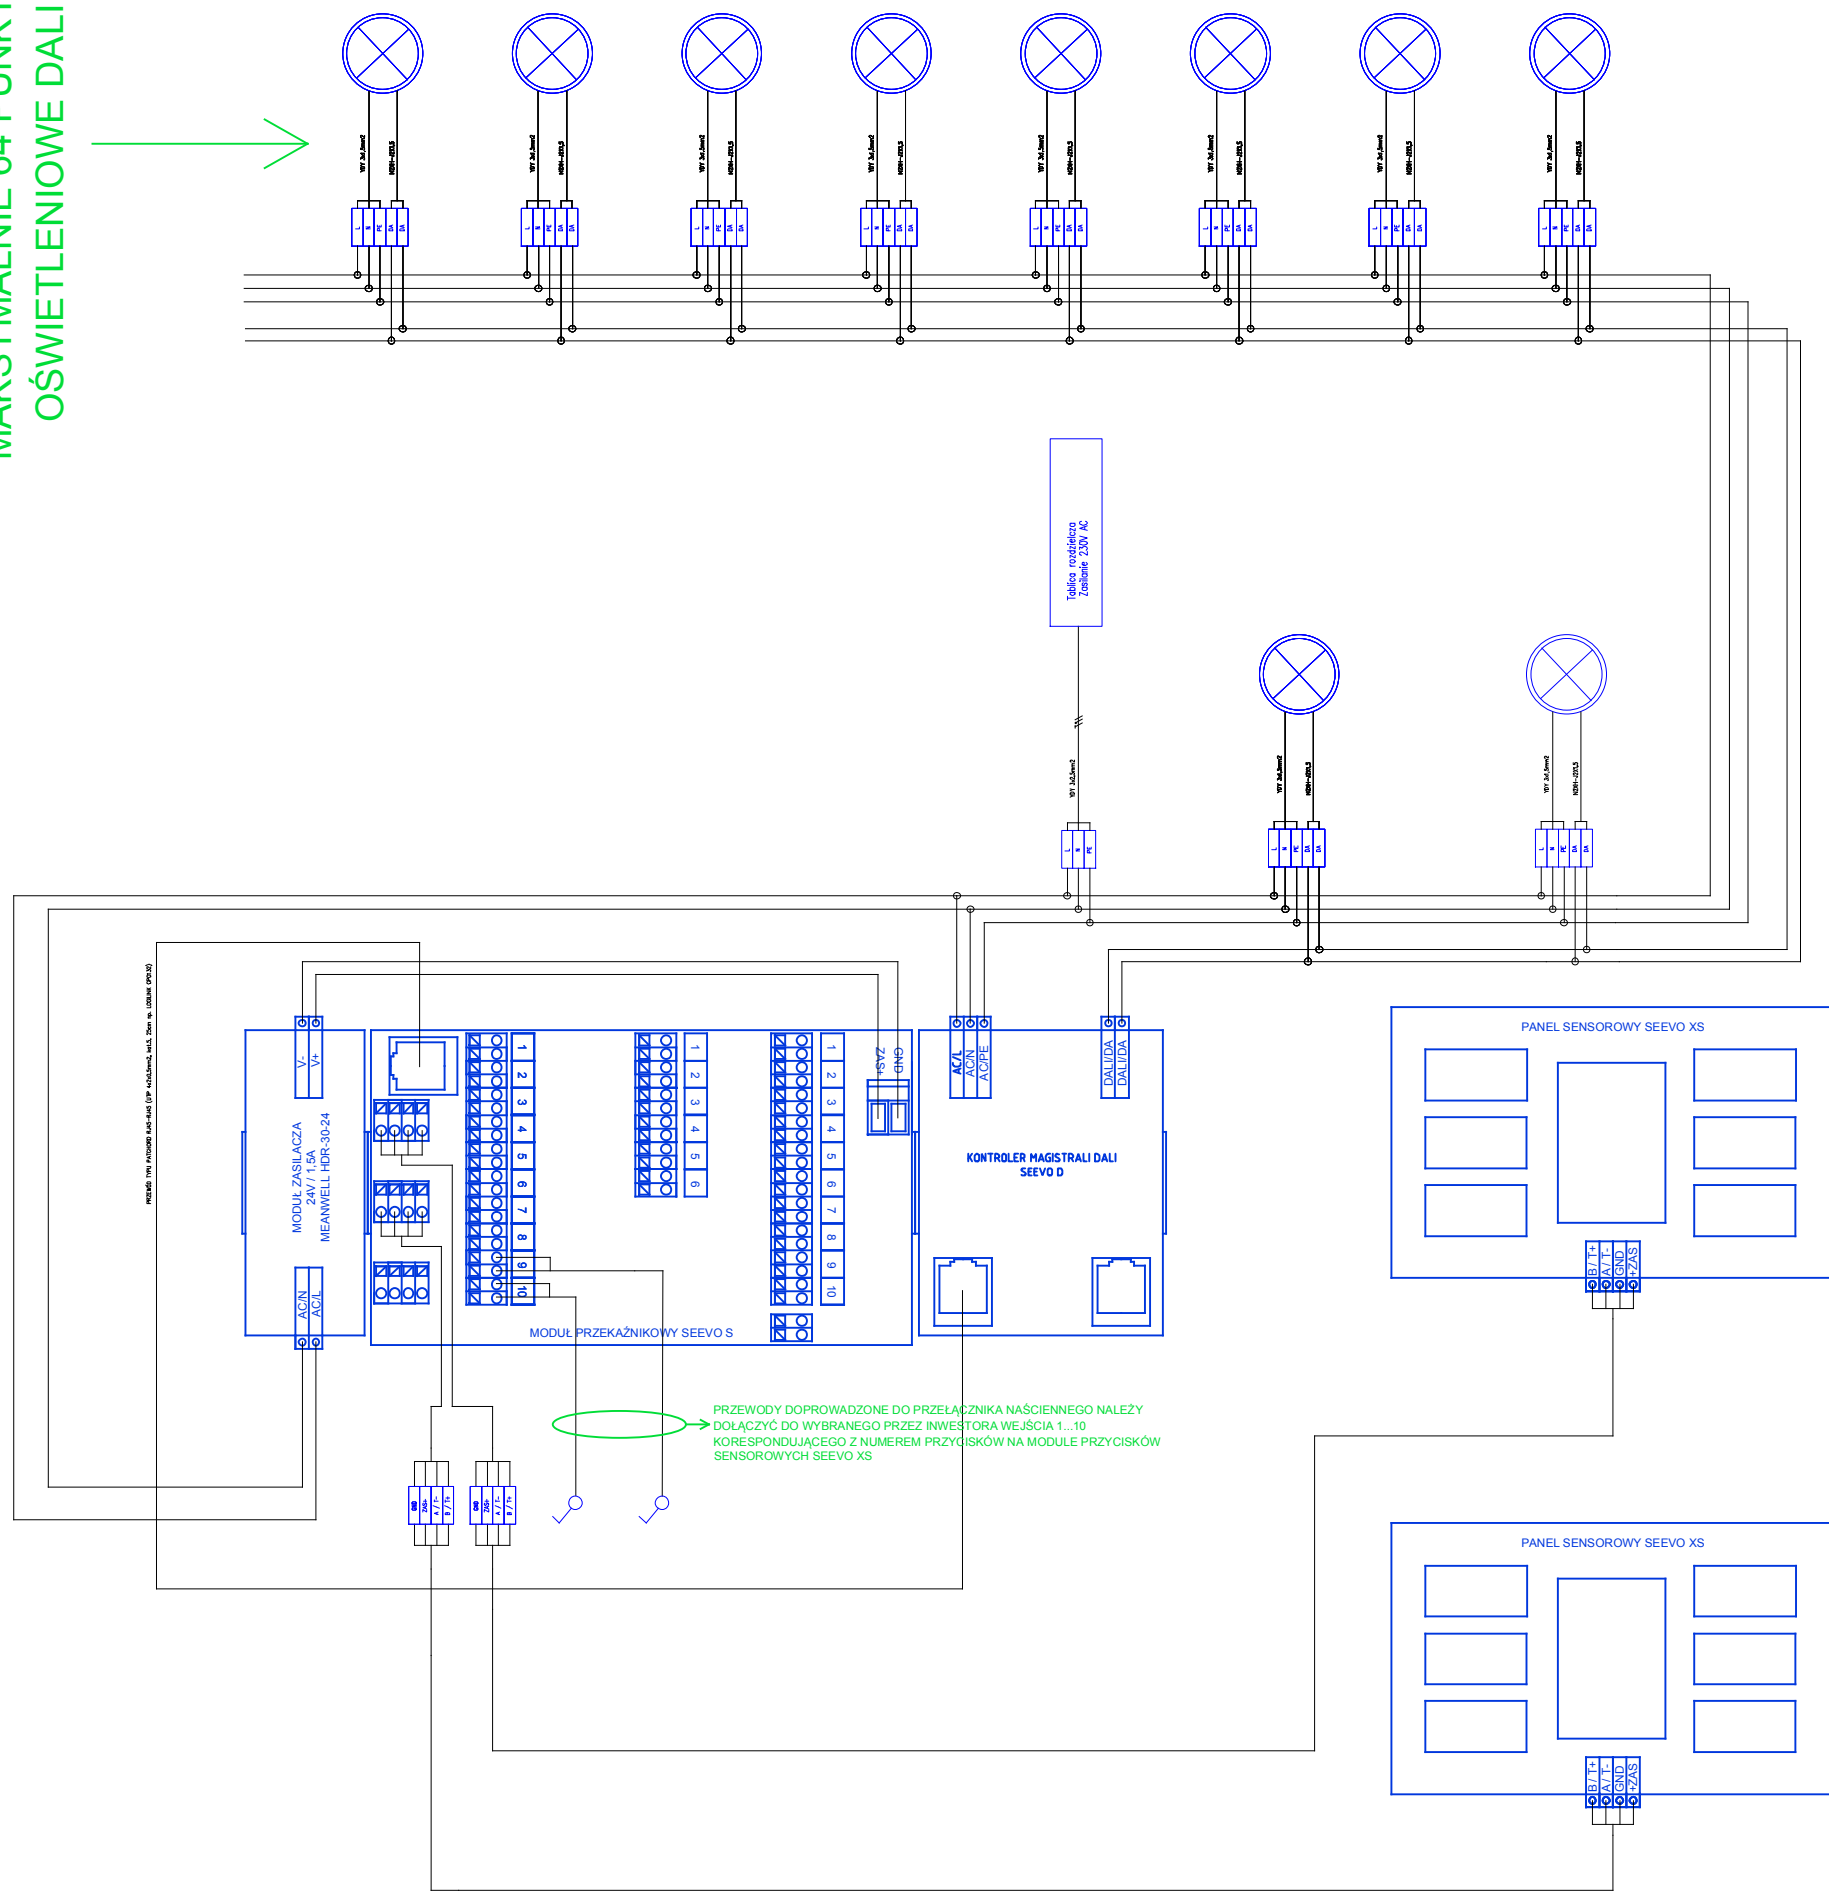

SEEVO
WWW.SEEVO.PL

SCHEMAT
3A

PRZYKŁAD INSTALACJI STEROWANIA OŚWIETLENIEM W OPARCIU O URZĄDZENIA STEROWANE ZA POMOCĄ MAGISTRALI DALI.
Sterowanie możliwe przy użyciu paneli sensorowych SEEVO XS oraz przełączników ściennych.
Maksymalna ilość urządzeń DALI sterowanych za pomocą pojedynczego kontrolera DALI to 64.