PRZYKŁADOWY SCHEMAT POŁĄCZEŃ URZĄDZEŃ SEEVO

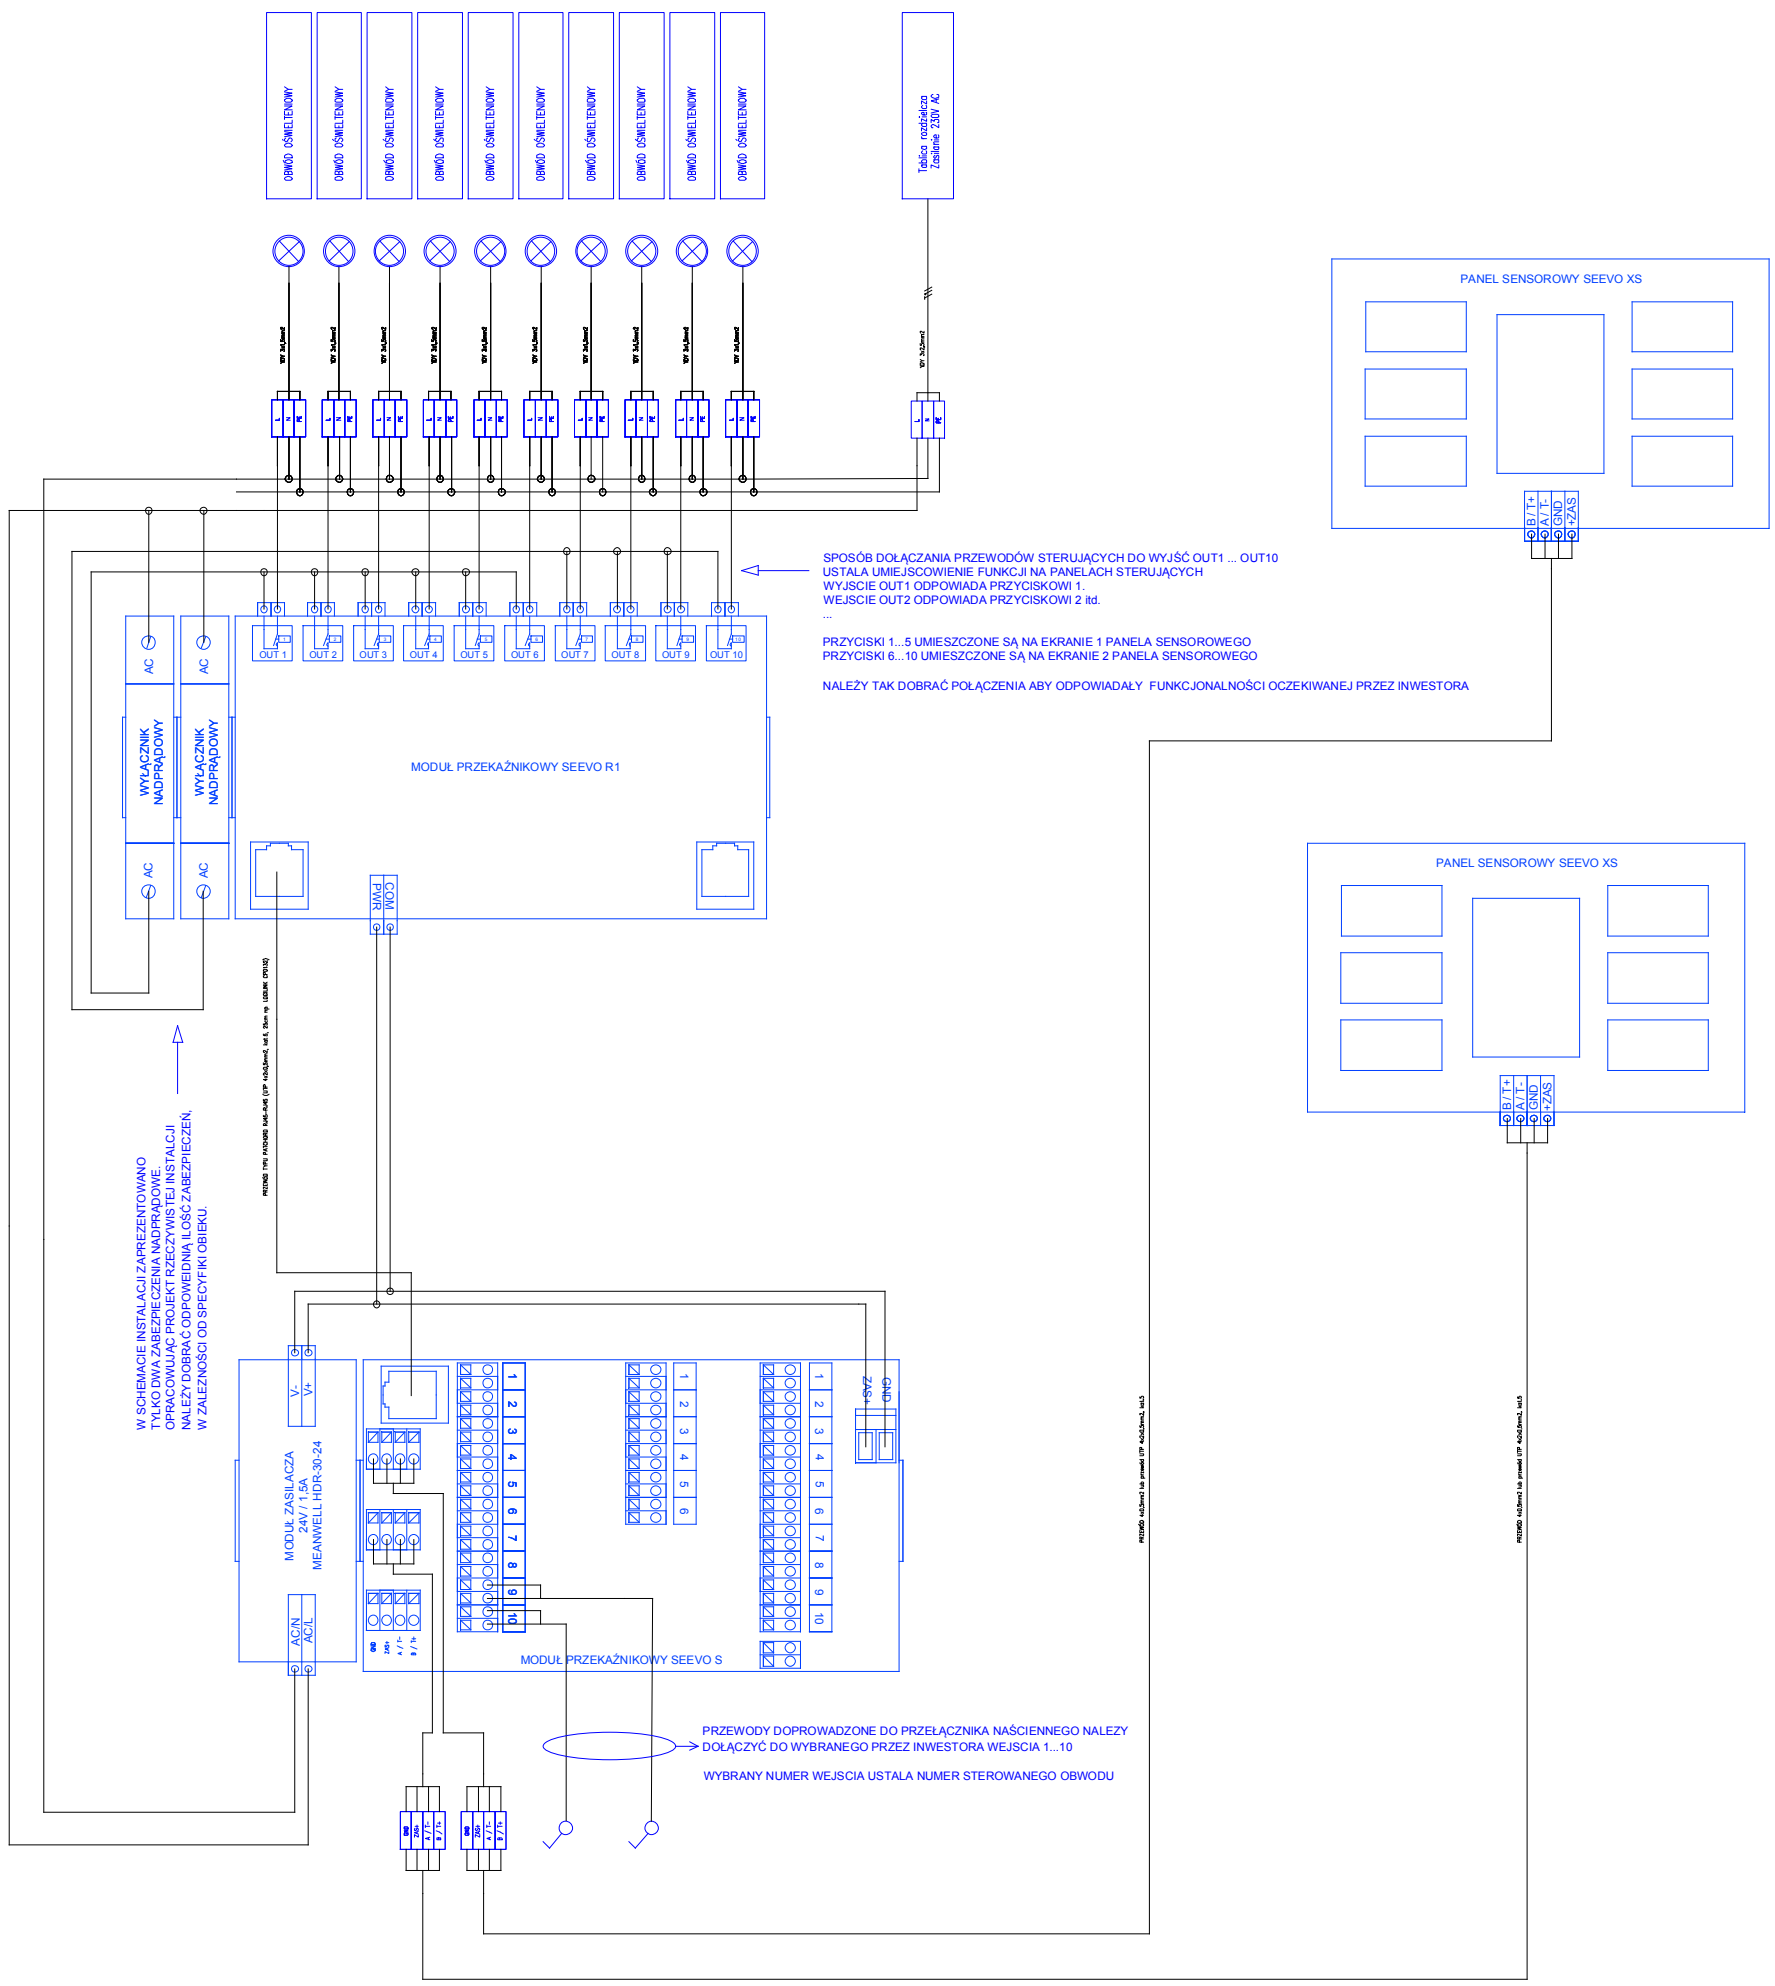

SEEVO

WWW.SEEVO.PL

SCHEMAT

1A

PRZYKŁAD INSTALACJI STEROWANIA OŚWIETLENIEM W OPARCIU O URZĄDZENIA SEEVO.
Sterowanie za pomocą paneli sensorowych SEEVO XS oraz przełączników ściennych.
W instalacji wykorzystano moduł przekaźnikowy SEEVO R1 co znacząco ułatwia wykonanie instlacji.
Moduł ten można zastąpić przekaźnikami montowanymi na podstawkach na szynie TS35,
sterowanymi z wyjść modułu SEEVO S, ale instalacja jest zdecydowanie bardziej skomplkowana.